


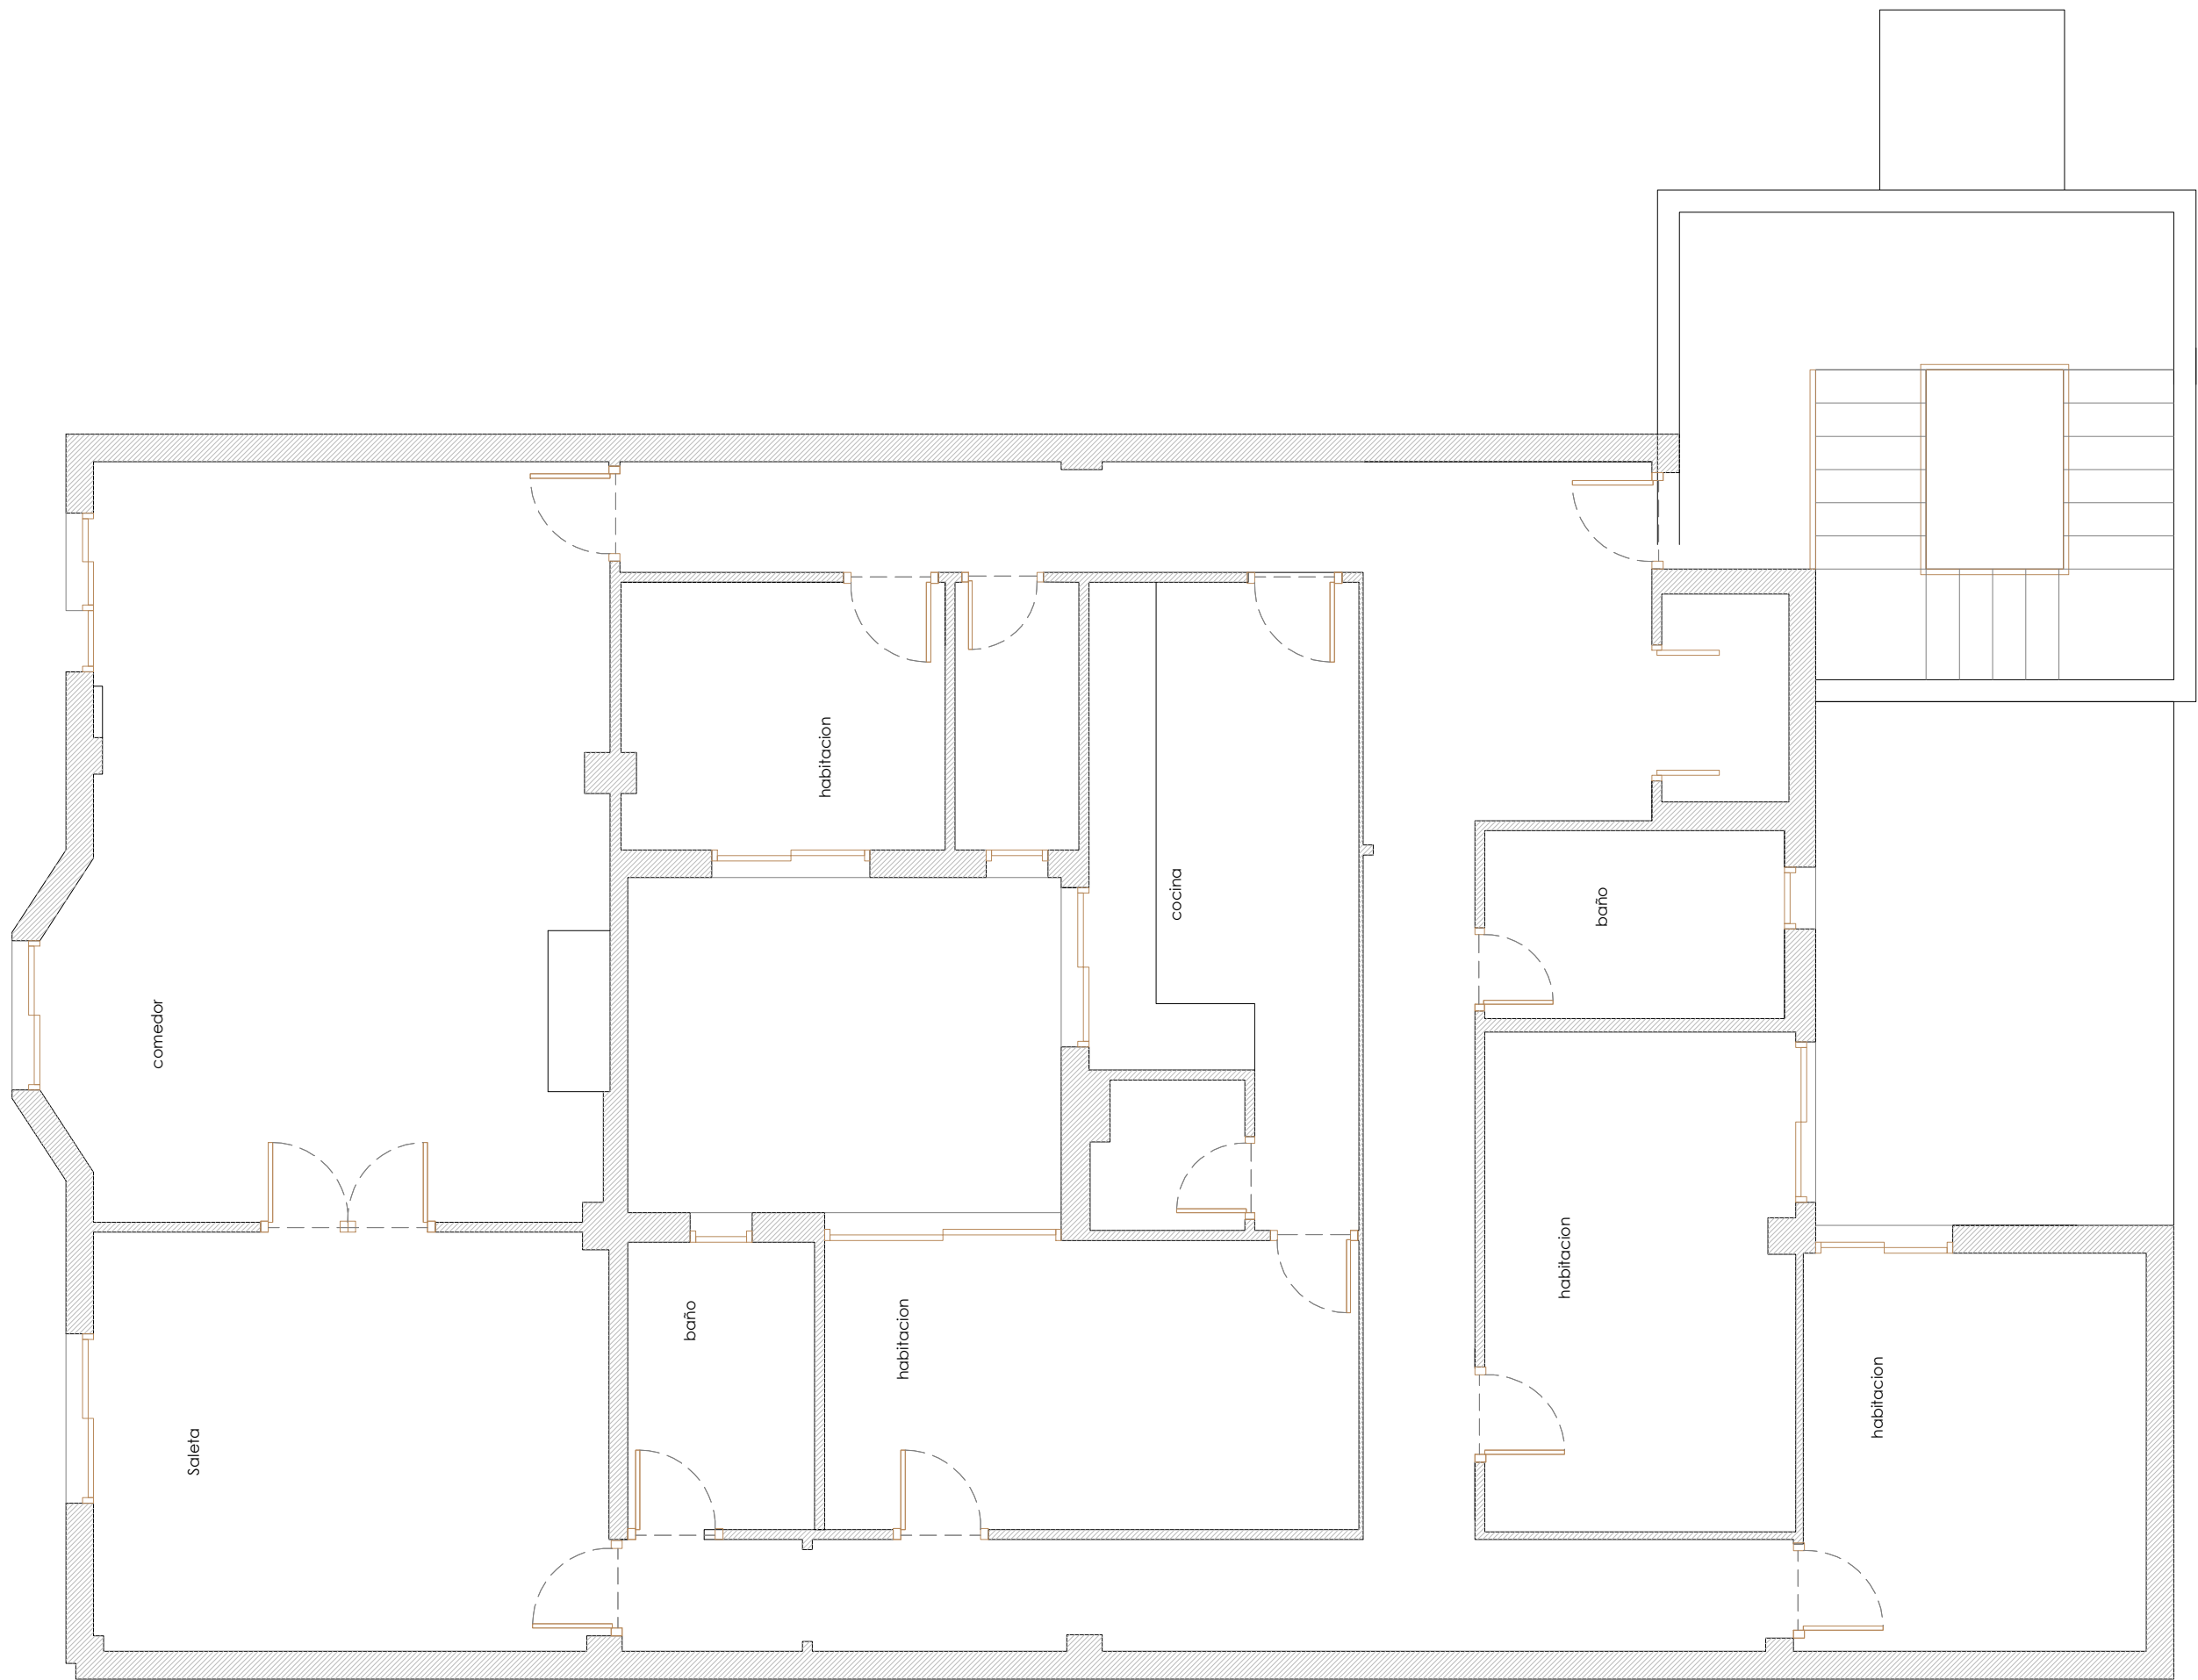

PABLO HERRERO
ARQUITECTURA TÉCNICA
Nº Col. 6825
Tel. 696 37 50 13
pablohmat@gmail.com
www.pabloherreroestudio.com

PROMOTOR:

NOMBRE DEL PROYECTO:

FECHA:

PLANO:
ESTADO ACTUALPB

ESCALA:
1:100

TAMAÑO PAPEL:
A3

UBICACIÓN: